





Grundrisse im Freiraumkontext M 1 : 200

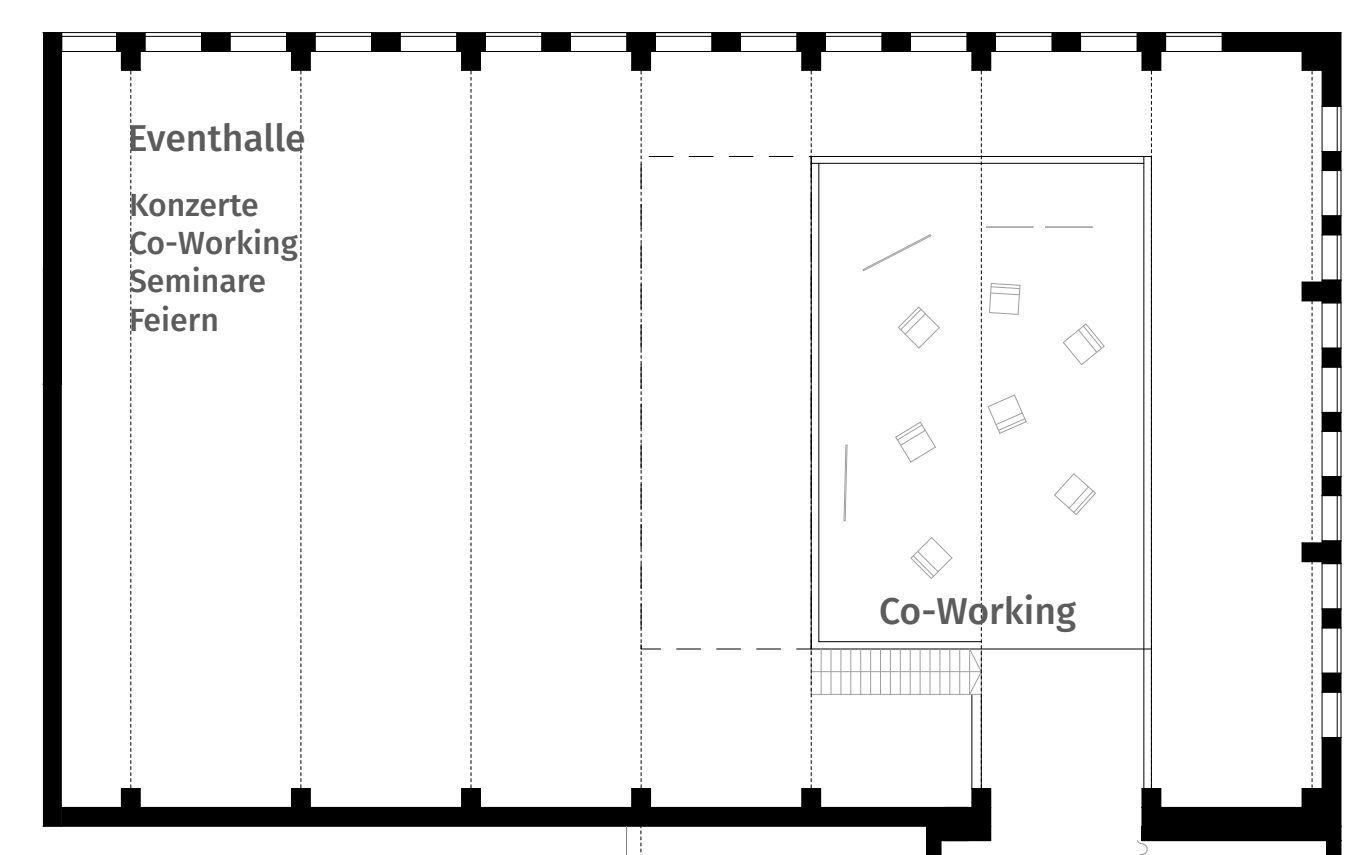


Grundriss Halle OG


Gebäudetypologien

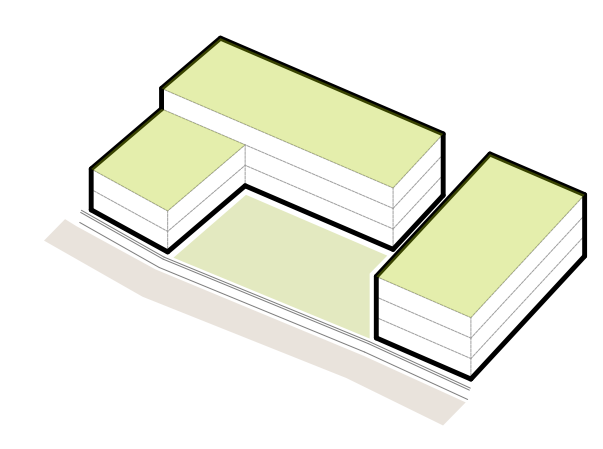


**Mehrfamilienhäuser**  
Wohnangebote für Singles, Paare und Familien, auch Wohngruppen  
freifinanziert und gefördert  
privater Innenhof mit hoher Aufenthaltsqualität

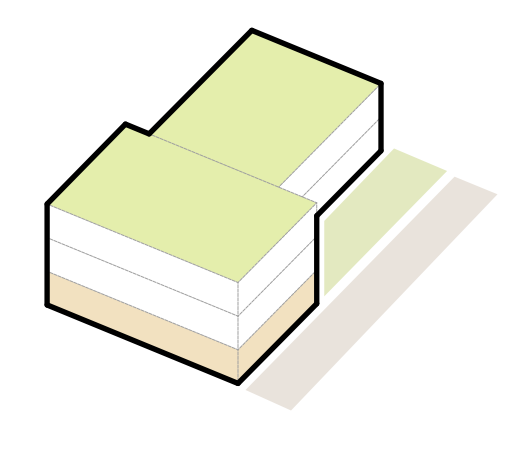


**Mehrfamilienhäuser/Co-Working**  
Wohnangebote für Singles, Paare und Familien  
Co-Working Space im EG am Park  
hohe Freiraumqualität durch Lage an Anger und Park

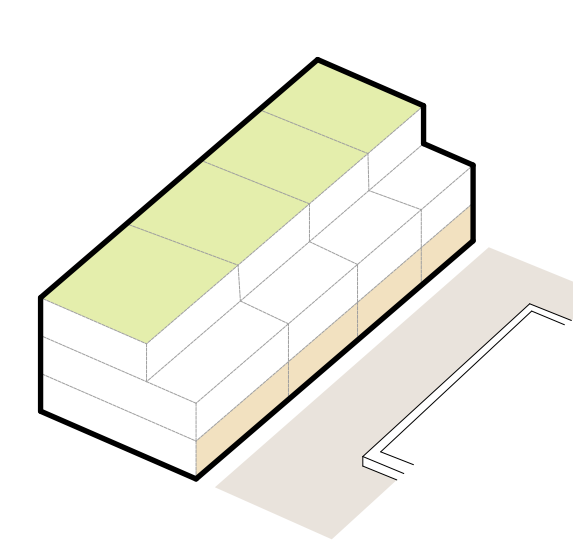


**Townhäuser/Atelier**  
Wohnangebote für Gründer oder Freiberufler  
Atelier oder Werkstatt im EG zum Platz/Altbau  
Möglichkeit der Platznutzung durch Künstler oder Handwerker

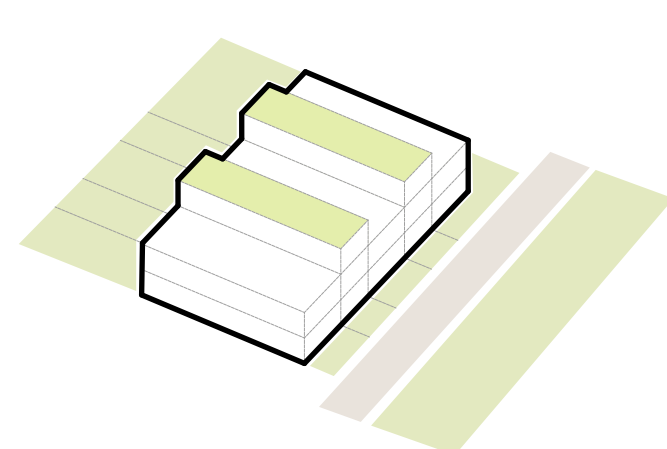


**Townhäuser/Minihäuser**  
Wohnangebote für Singles, Paare und Familien  
privater Garten und öffentlicher Freiraum am Wohnanger

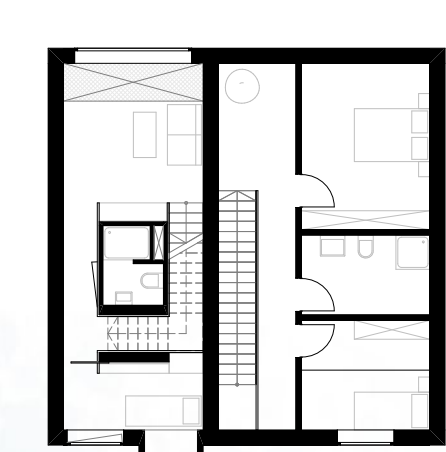

Grundriss 1.0G

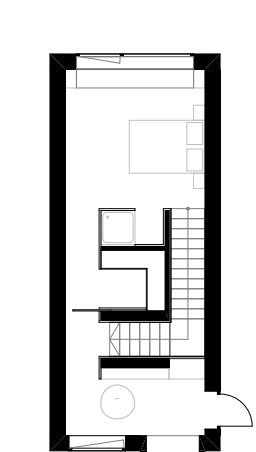

Grundriss 2.0G

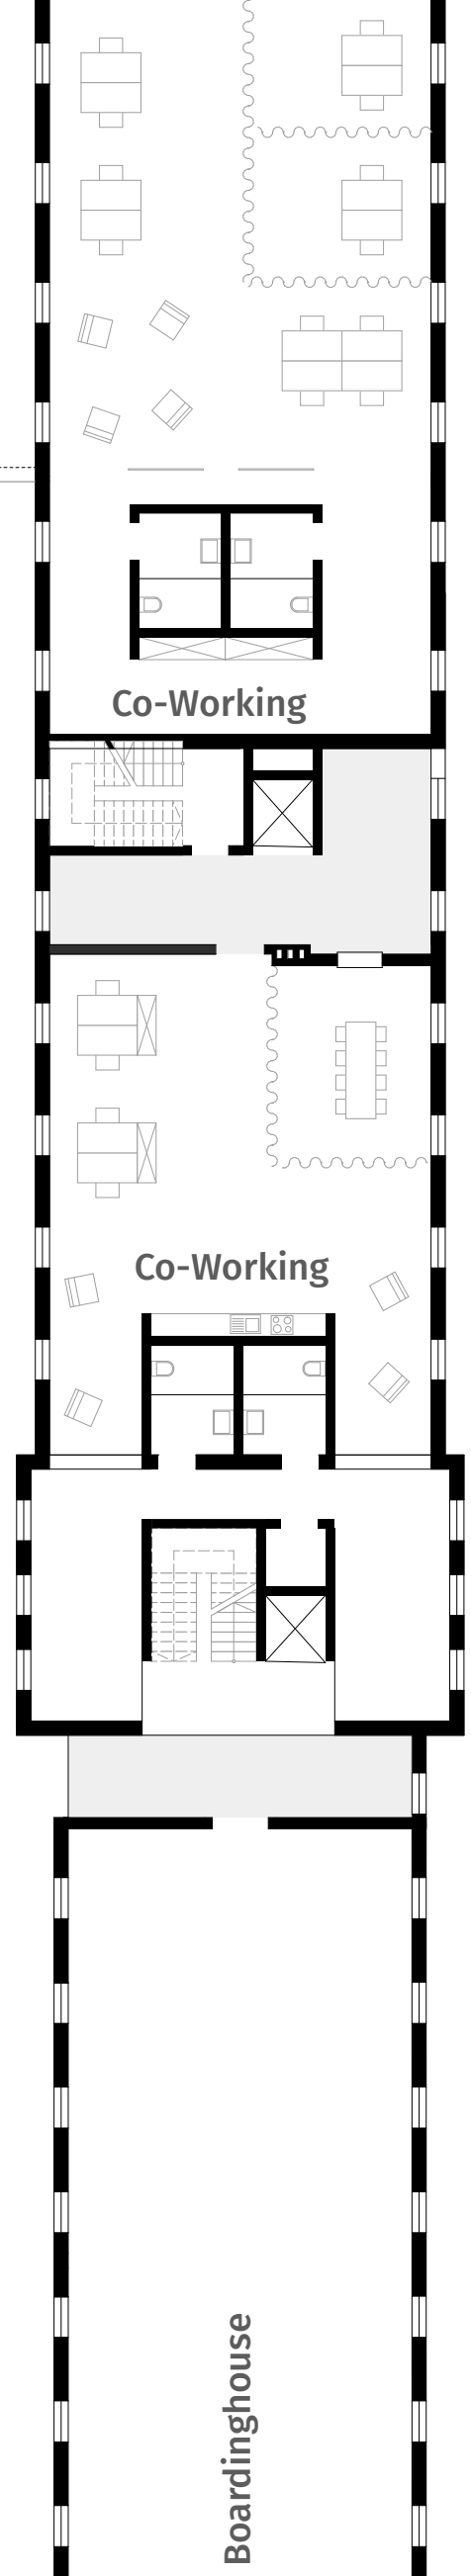

Schnitt durch Wohnanger



Schnitt Wohnweg/Vorplatz Eventhalle



Schnitt Promenade



Ansicht Townhäuser M 1 : 50




Fassadenschnitt M 1 : 50

**Dach**  
Dachbegrünung


**Decke**  
Bodenbelag  
Estrich  
Trittschalldämmung  
Folie  
Brettstapel  
Stahlbeton

**Wand**  
Gipskarton  
Lattung  
Holzfaserplatte  
Holzkonstruktion + Dämmung  
OSB  
Lattung/Luftsicht  
Fassade/Holzlamellen


**Bodenplatte/Sockel**  
Stahlbeton

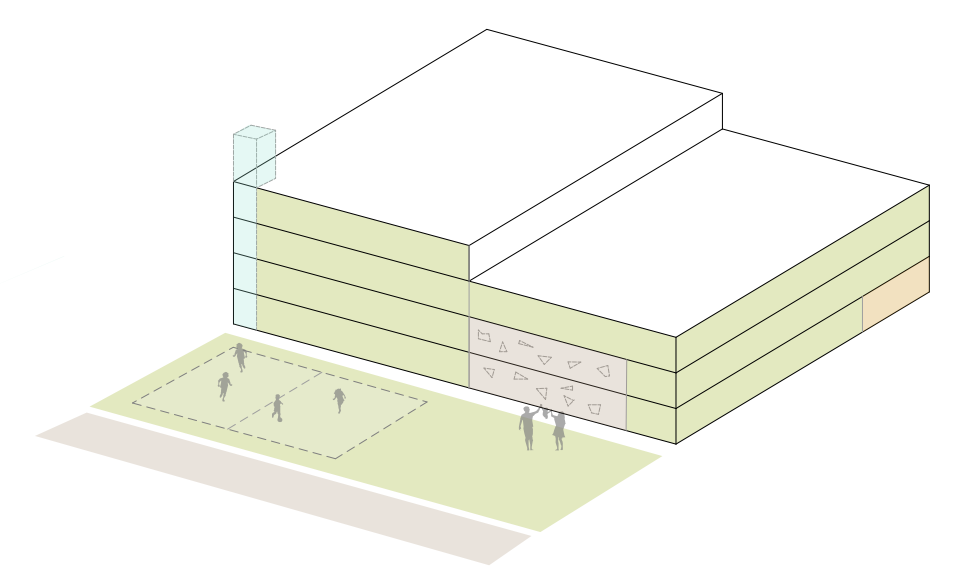

**Grüne Quartiersgarage**  
öffentliche Stellplätze EG  
Radstation  
Energiezentrale (Fernwärme, PV-Anlage)  
Spielplatz und Kletterwand  
grüne Fassade

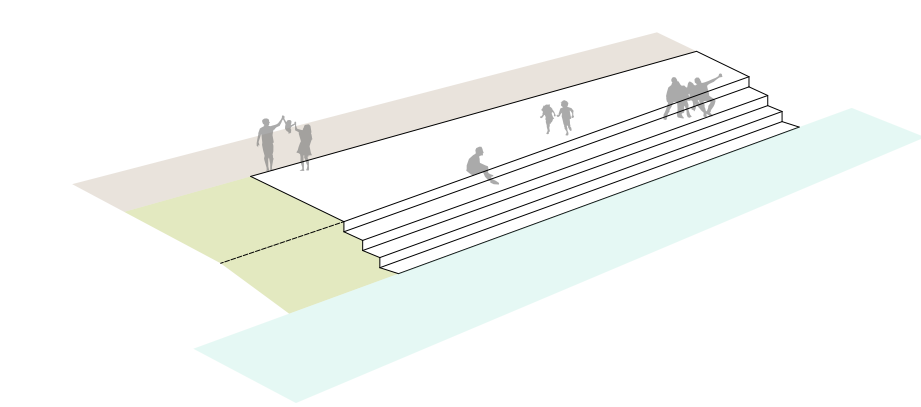

**Ferndorf-Ufer-Treppe**  
Sitz- und Spielmöglichkeit am Wasser  
Erlebarmachen der Ferndorf

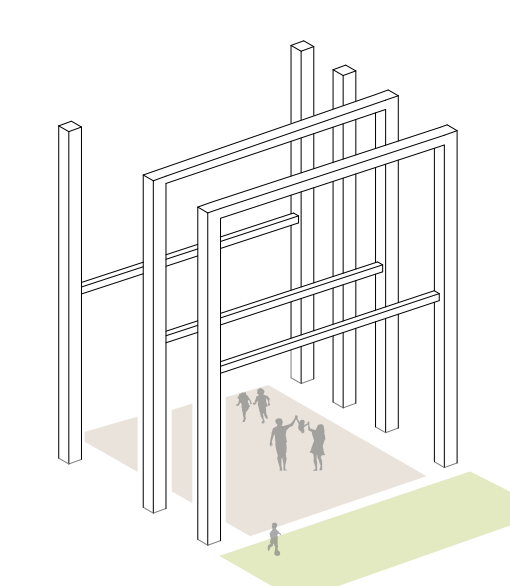

**Altes Stahlgerüst**  
Erhalt von Hallenteilen am Park  
Erinnerung an die ehemalige Nutzung  
Spiel- und Sportmöglichkeiten

