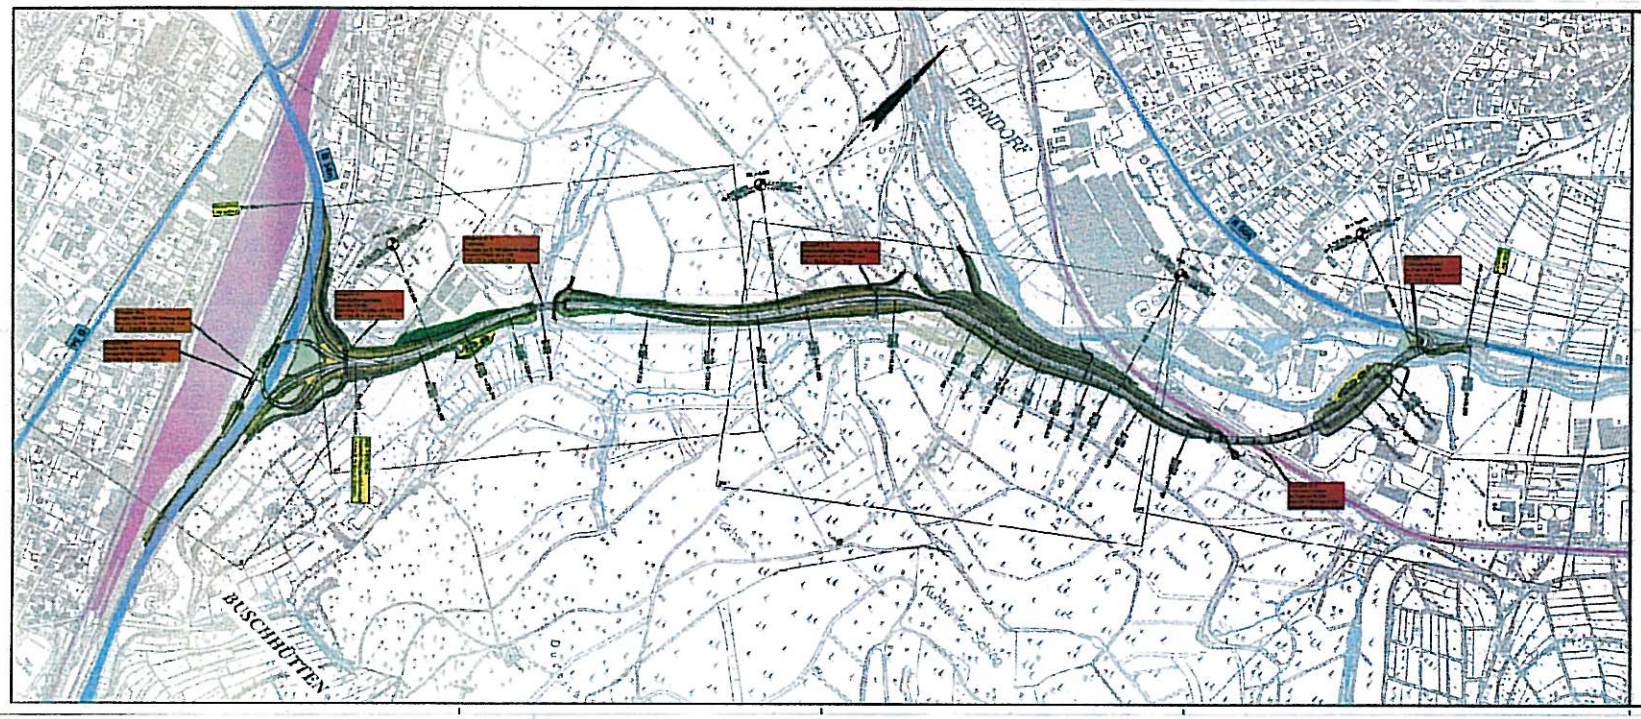

INGENIEURBÜRO BEYER
Infrastruktur unternehmen
TM Bauvision

Niederlassung Siegen
Koblenzer Straße 78 – 57072 Siegen

Straßen.NRW.

Straße	von Km / Abschnitt	nach Km / Abschnitt	Kalenderbereich
B508n			

Projekt-Nr. 09-0011
Unterlage 3 Blatt Nr. 1

Nächster Ort: Kreuztal

Neubau der B508
T-OU Kreuztal (HTS – Querspange B508)

Vorentwurf

Übersichtslageplan

Maßstab 1:5.000

	Datum	Zeichen
Gezeichnet	–/2006	FCV/Name
bearbeitet	08.2006	Ing. Beyer
geprüft/tat	–/2006	Name
erg/GB	/2006	Name

Nr.	Art der Änderung	Datum	Name

Siegen, 28. SEP. 2006 Aufgestellt
Der Leiter der Niederlassung Siegen
i.A.

Genehmigt
Gelsenkirchen, den 31.10.2006
Der Dienstvorsteher
Im Auftrag

Anlage 5 zum Lärmaktionsplan

Änderungen im Rahmen des straßenrechtlichen Planfeststellungsverfahrens bleiben ausdrücklich vorbehalten.