Lageplan

Maßstab 1:250

Gemarkung Eichen
Flur 7
Flurstücke 144 und 145

VEP Nr. 2 - " Hammerstraße " - der Stadt Kreuztal

Satzungsbestandteil A

1. Bestandteil des Durchführungsvertrages

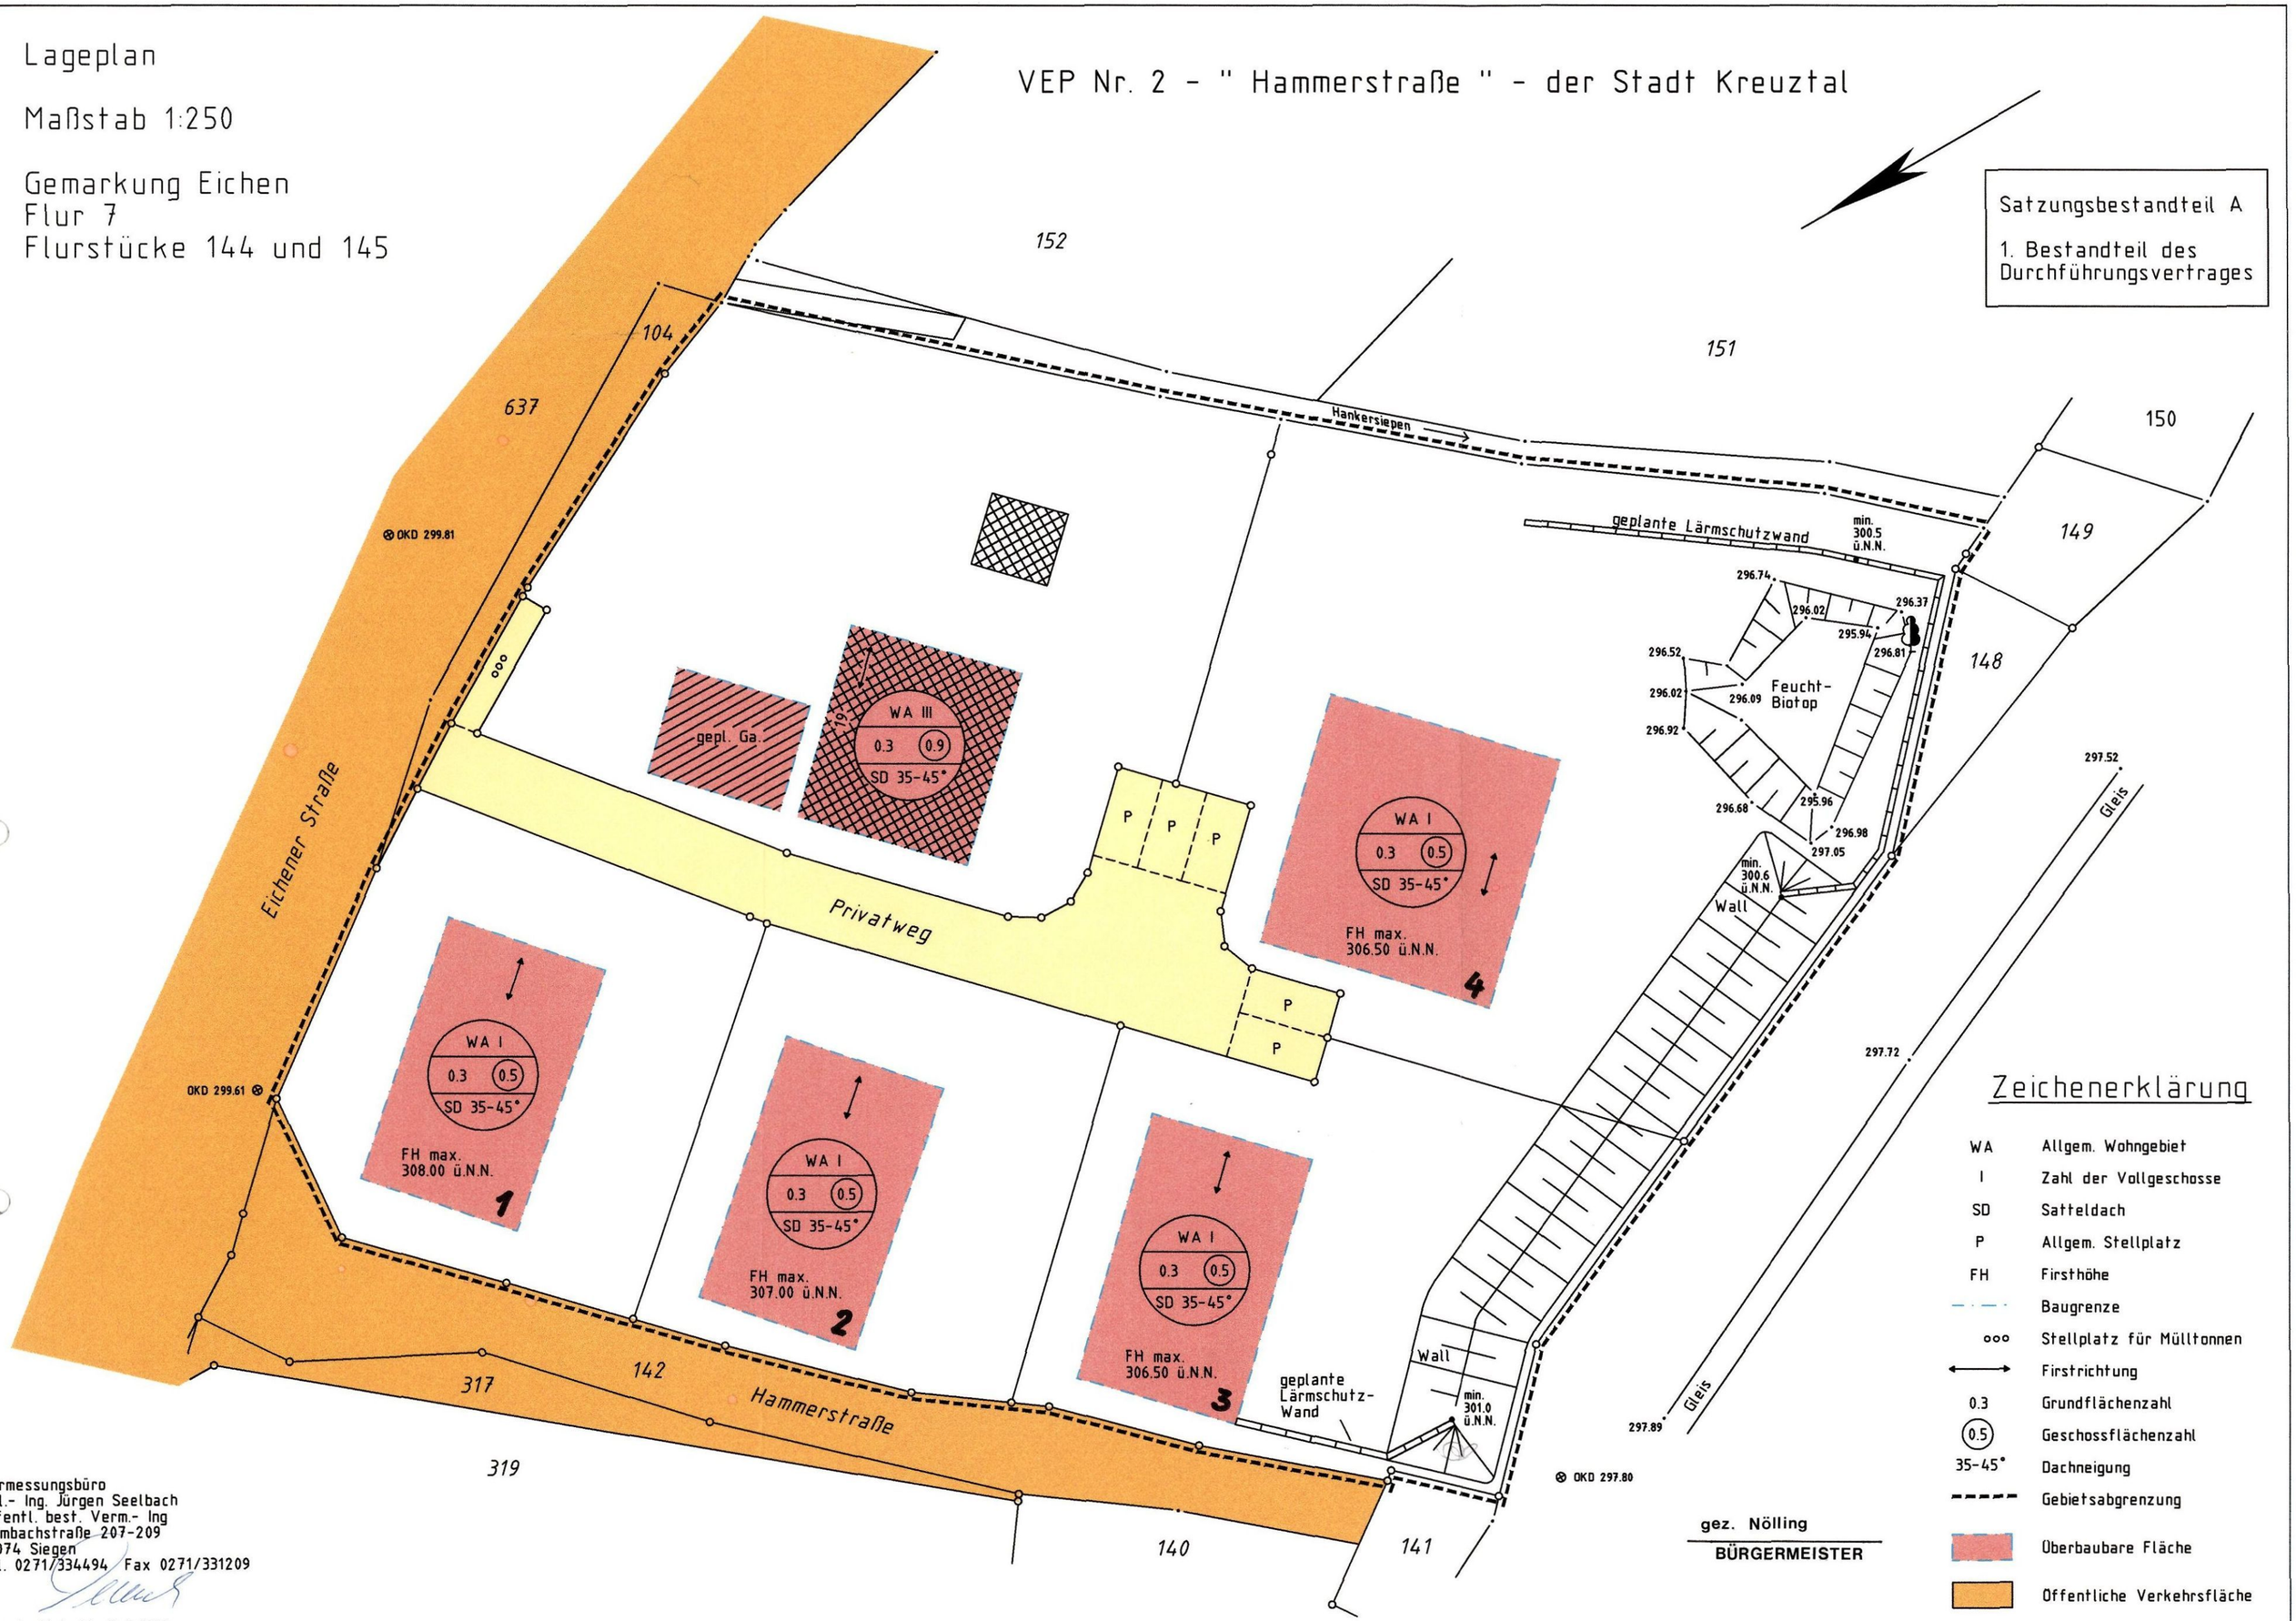

Zeichenerklärung

WA	Allgem. Wohngebiet
I	Zahl der Vollgeschosse
SD	Satteldach
P	Allgem. Stellplatz
FH	Firsthöhe
	Baugrenze
ooo	Stellplatz für Mülltonnen
⟷	Firstrichtung
0.3	Grundflächenzahl
(0.5)	Geschossflächenzahl
35-45°	Dachneigung
	Gebietsabgrenzung
	Überbaubare Fläche
	Öffentliche Verkehrsfläche
	Privatweg

gez. Nölling
BÜRGERMEISTER

Vermessungsbüro
Dipl.- Ing. Jürgen Seelbach
Öffentl. best. Verm.- Ing
Leimbachstraße 207-209
57074 Siegen
Tel. 0271/334494 Fax 0271/331209

Angefertigt: 04. Mai 1998

Gesch.-Buch Nr. tg20397