


BEBAUUNGSPLAN NR. 1 DER GEMEINDE  
KREDENBACH

„AM WEBERSBERG“

GEMARKUNG KREDENBACH  
FLUR 5  
MASSTAB 1:500

Flur 6

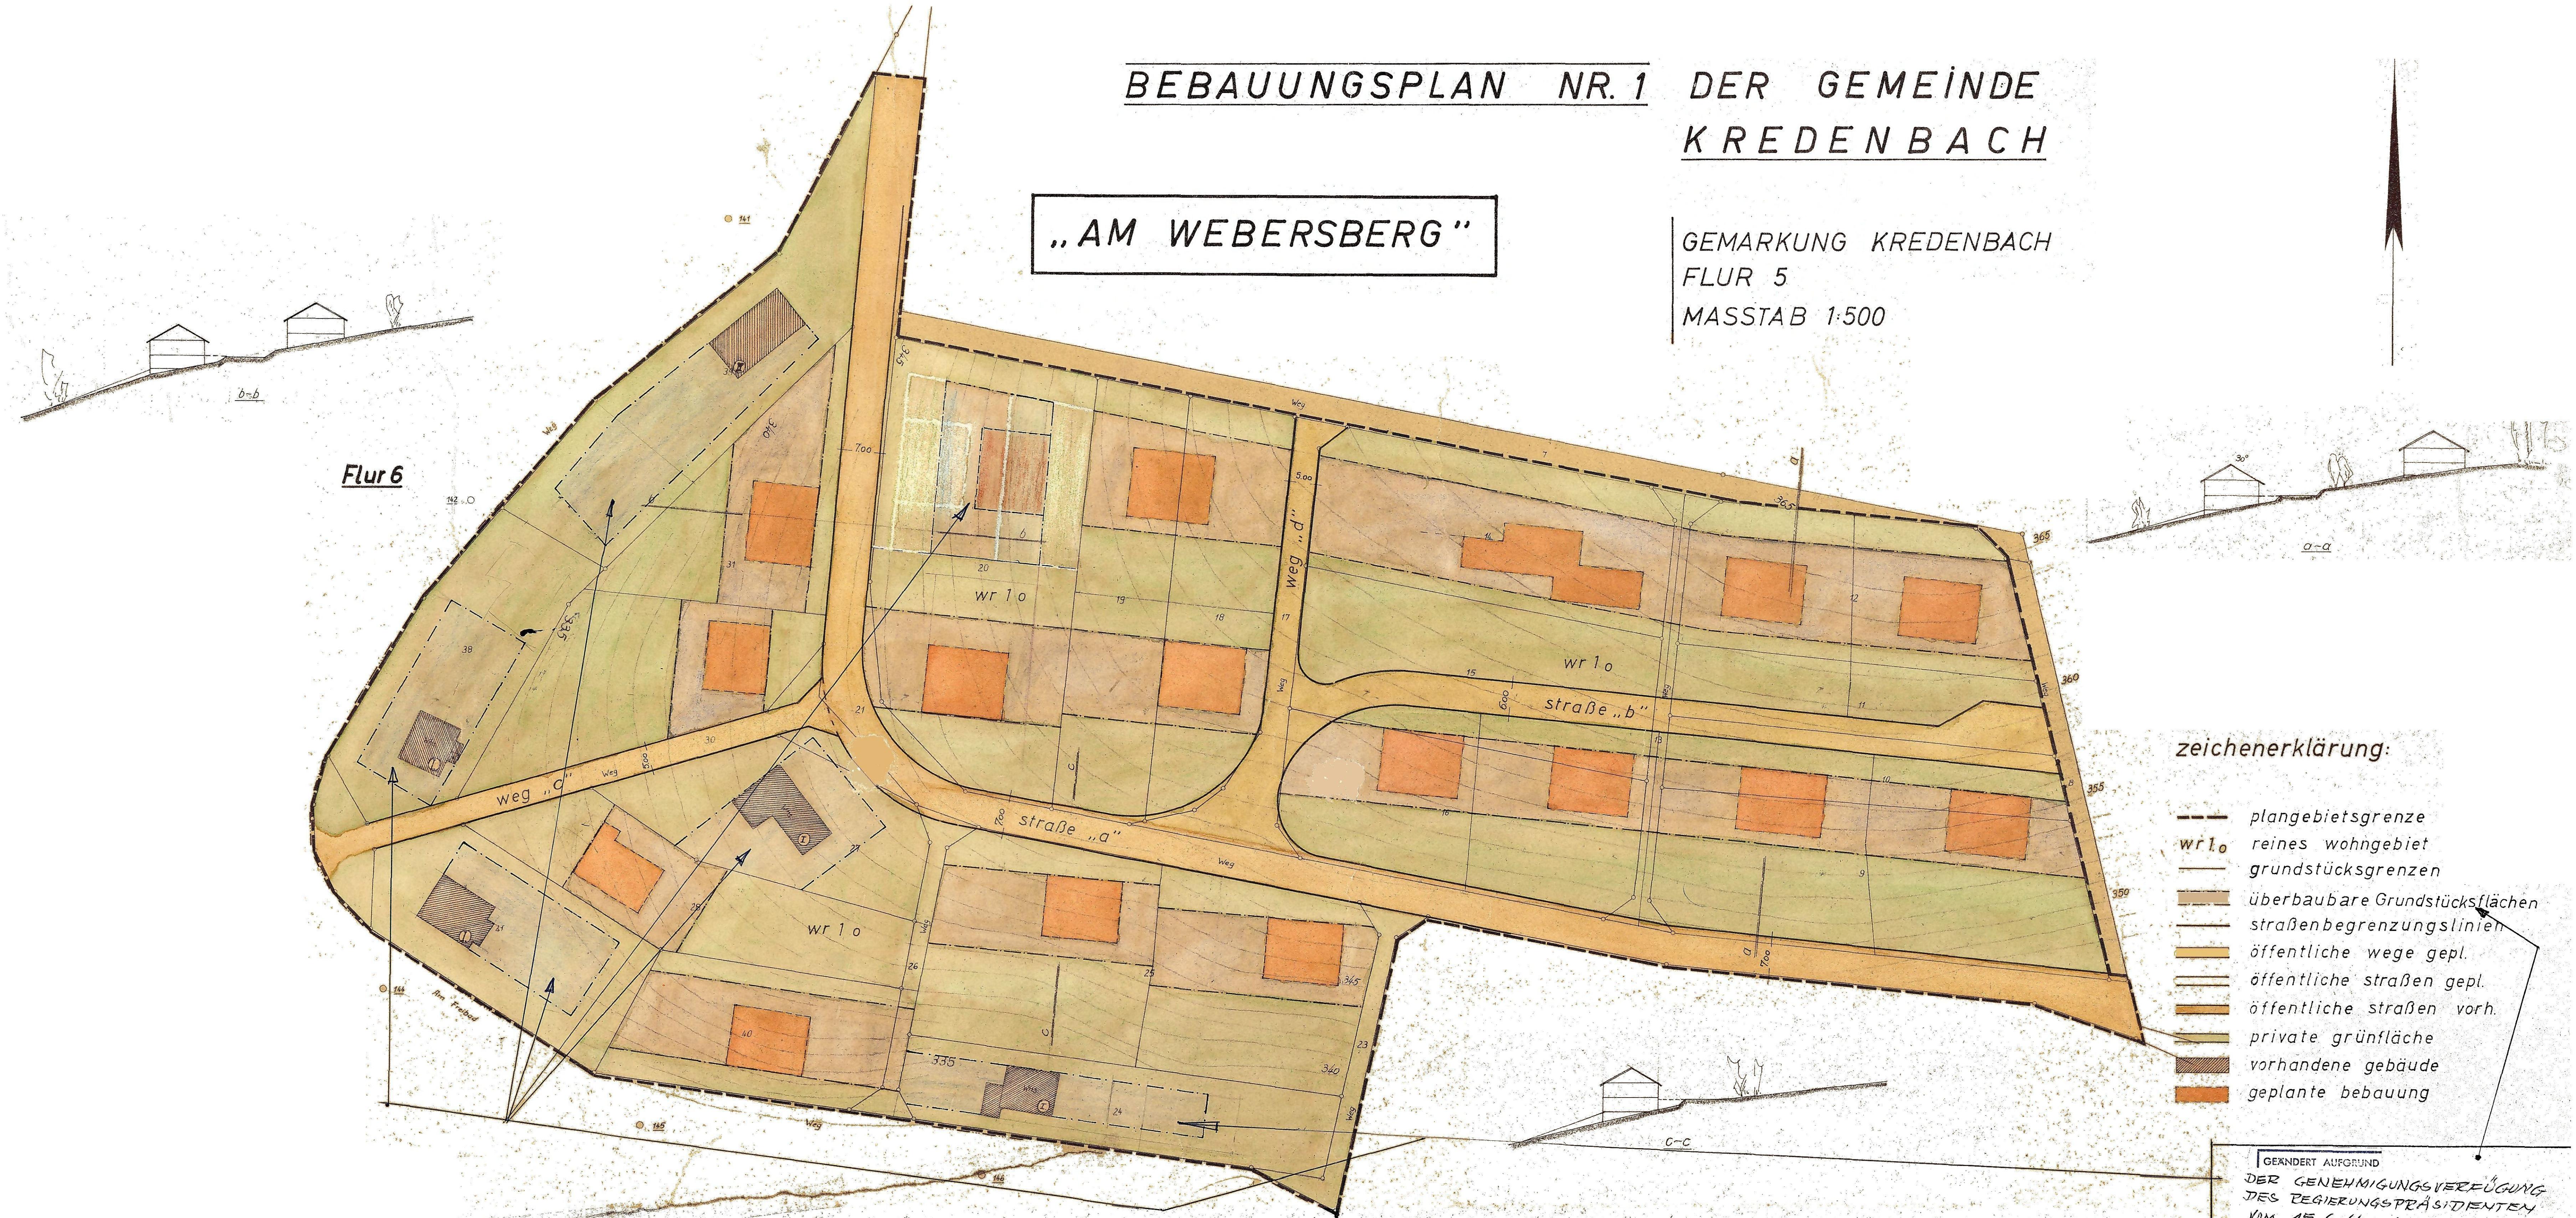


zeichenerklärung:

- plangebietsgrenze
- reines wohngebiet
- grundstücksgrenzen
- überbaubare Grundstücksflächen
- straßenbegrenzungslinien
- öffentliche wege gepl.
- öffentliche straßen gepl.
- öffentliche straßen vorh.
- private grünfläche
- vorhandene gebäude
- geplante bebauung

GEÄNDERT AUFGRUND  
DER GENEHMIGUNGSGEFGÜNG  
DES REGIERUNGSPRÄSIDENTEN  
VOM 15.6.64. AZ. 34.3-54-01

es wird bescheinigt, daß die darstellung des gegenwärtigen zu-standes richtig u. die festlegung der städtebaulichen planung ge-ometrisch eindeutig ist.

siegen den 7. okt. 1963

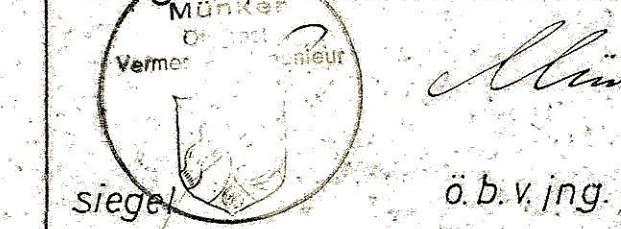

angefertigt: dipl.ing. münker  
ö.b.v.ing.  
siegen, den 5. juni 1963  
entwurfsbearbeitung:

kreuztal, den 8. juli 1963



dieser bebauungsplan ist gemäß § 10 des bbaug vom 23.juni 1960 (bgbl. is. 341) durch beschluß des rates der gem. kredenbach vom 7.4.1964 als satzung aufgestellt worden.

kredenbach, den 15.4.1964



der entwurf dieses bebauungs-planes hat gemäß § 2(6) des bbaug vom 23.juni 1960 (bgbl. is. 341) in der zeit vom 3.3.1964 bis 3.4.1964 öffengelegen.

kredenbach, den 15.4.1964



dieser bebauungsplan ist ge-mäß § 11 des bbaug vom 23.juni 1960 (bgbl. is. 341) mit verfügung vom 15.6.64 genehmigt worden.

arnsberg (westf.), den 3.7.64



dieser mit verfügung vom 15.7.1964 genehmigte bebauungsplan hat gemäß § 12 des bbaug vom 23.juni 1960 (bgbl. is. 341) in der zeit vom 12.8.1964 bis 15.9.1964 öffentlich ausgelegen.

kredenbach den 16.9.1964

