


Gemarkung Osthelden  
Flur 3

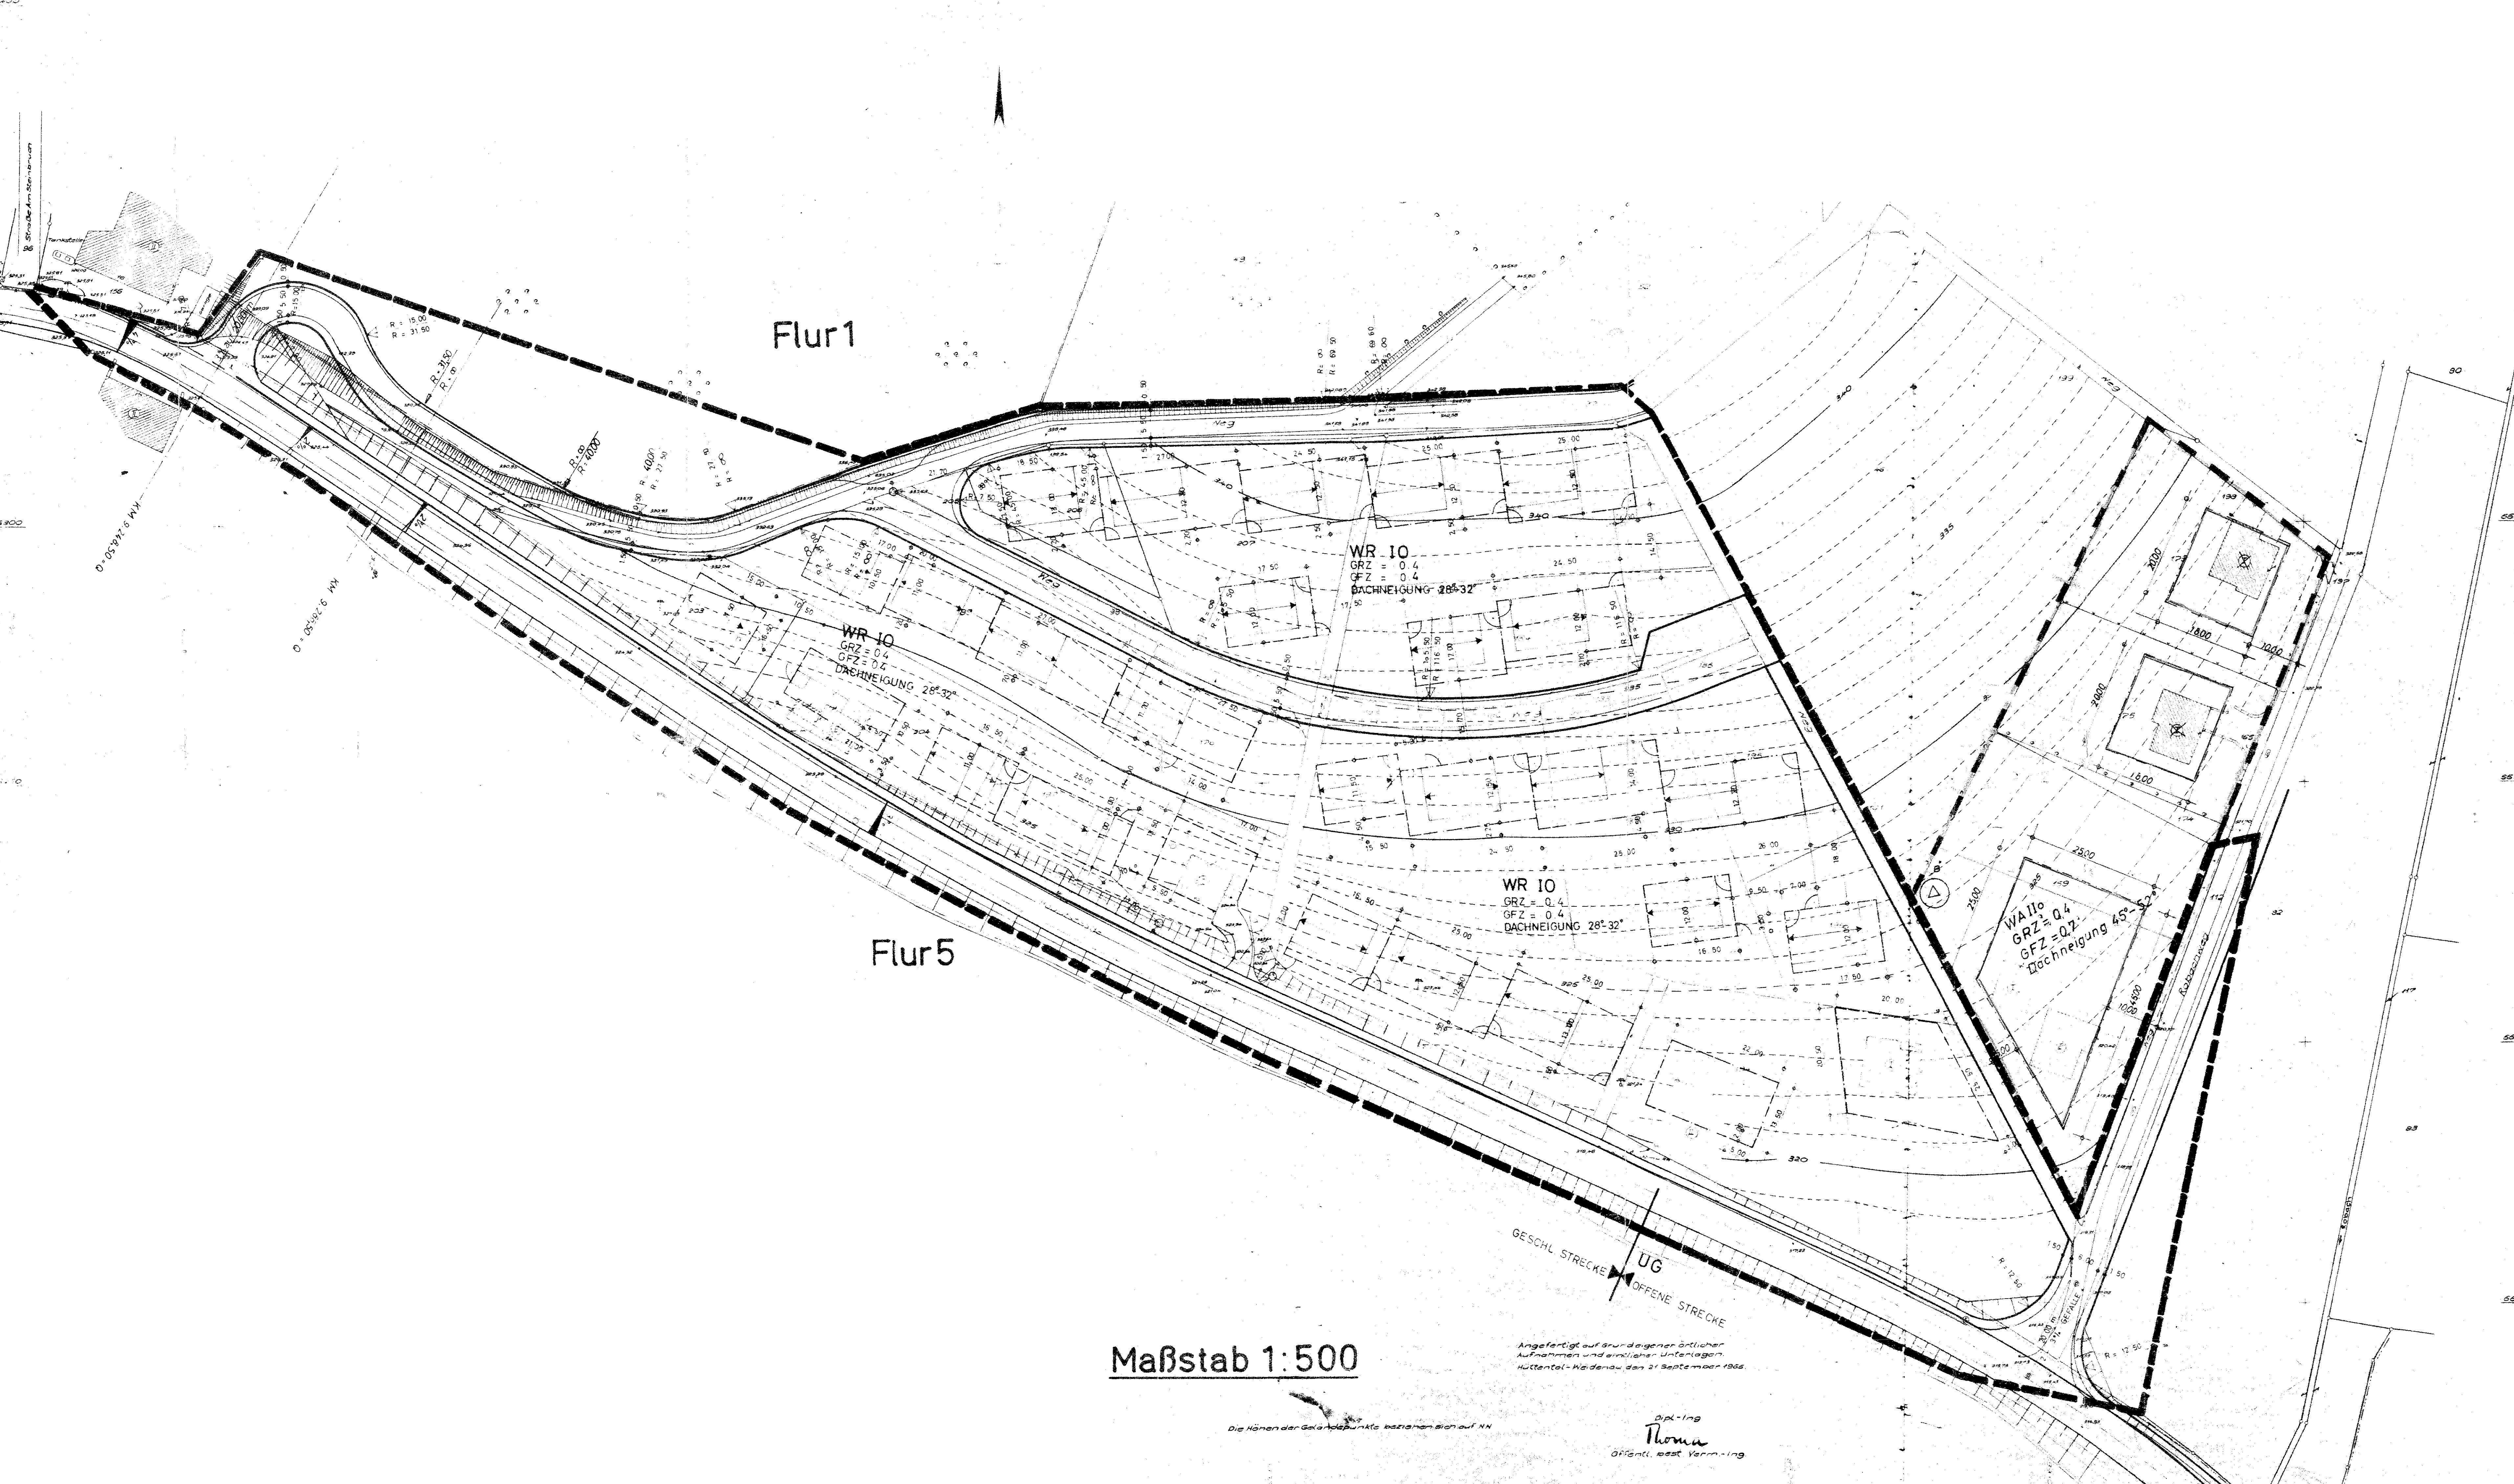

Maßstab 1:500

Angefertigt auf Grund eigener örtlicher Aufnahmen und amtlicher Unterlagen. Autentisch beglaubigt durch den 1. Bauratmann 1968.

Dipl.-Ing. Thoma  
Öffentl. best. Vermessung

**ZEICHENERKLÄRUNG**

- |          |  |    |                  |
|----------|--|----|------------------|
| WR       | REINE WOHNGEBIETE  | MI | MISCHGEBIETE     |
| WA       | ALLGEMEINE WOHNGEBIETE   | GE | GEWERBEGEBIETE   |
| SO       | SONDERGEBIETE  | GI | INDUSTRIEGEBIETE |
| [Symbol] | STRASSENVERKEHRSFLÄCHEN  |    |                  |
| [Symbol] | ÖFFENTLICHE PARKFLÄCHEN  |    |                  |
| [Symbol] | WASSERFLÄCHEN  |    |                  |
| [Symbol] | ABGRENZUNG UNTERSCHIEDLICHER NUTZUNG                           |    |                  |
| [Symbol] | GRENZE DES RÄUMLICHEN GELTUNGSBEREICHES DES BEBAUUNGSPLANES    |    |                  |
| [Symbol] | STRASSENABGRENZUNGSLINIE, BEGRENZUNG SONSTIGER VERKEHRSFLÄCHEN |    |                  |
| [Symbol] | BAULINIE   |    |                  |
| [Symbol] | BAUGRENZE  |    |                  |
| [Symbol] | NUR HAUSGRUPPEN ZULÄSSIG                                       |    |                  |
| [Symbol] | OFFENE BAUWEISE  |    |                  |
| [Symbol] | FLÄCHEN ODER BAUGRUNDSTÜCKE FÜR DEN GEMEINBEDARF               |    |                  |
| [Symbol] | VERWALTUNGSGEBAUDE   |    |                  |
| [Symbol] | KIRCHE   |    |                  |
| [Symbol] | KINDERGARTEN   |    |                  |
| [Symbol] | SCHULE   |    |                  |
| [Symbol] | GRUNDFLÄCHEN   |    |                  |
| [Symbol] | SPORTPLATZ   |    |                  |
| [Symbol] | SPIELPLATZ   |    |                  |
| [Symbol] | FLÄCHEN ODER BAUGRUNDSTÜCKE FÜR VERSORGENGSANLAGEN             |    |                  |
| [Symbol] | WASSERBEHALTER   |    |                  |
| [Symbol] | UMFORMERSTATION  |    |                  |
| [Symbol] | FLÄCHEN FÜR DIE FORSTWIRTSCHAFT                                |    |                  |
| [Symbol] | FLÄCHEN FÜR DIE LANDWIRTSCHAFT                                 |    |                  |
| [Symbol] | HAUPTFÜRSTICHTUNG  |    |                  |
- MASS DER BAULICHEN NUTZUNG
- ZAHL DER VOLLGESCHOSSE II DACHNEIGUNG 45° - 52°
- GRUNDFLÄCHENZAHL 04  
GESCHOSSFLÄCHENZAHL 07

DIESER BEBAUUNGSPLAN IST GEMÄSS § 10 DES BBAU G VOM 23.6.1960 DURCH BESCHLUSS DES RATES DER GEMEINDE VOM 26.10.1968 ALS SATZUNG AUFGESTELLT WORDEN.

Müller  
BURGERMEISTER

Klaus  
SCHRIFTFÜHRER

Josim Hall  
RATSMITGLIED

DER ENTWURF DIESES BEBAUUNGSPLANES HAT GEMÄSS § 2 (5) DES BBAU G VOM 23.6.1960 IN DER ZEIT VOM 8.7.1968 BIS 9.9.1968 ÖFFENGELEGEN.

Müller  
BURGERMEISTER

Klaus  
SCHRIFTFÜHRER

Josim Hall  
RATSMITGLIED

DIESER BEBAUUNGSPLAN IST GEMÄSS § 11 DES BBAU G VOM 23.6.1960 MIT VERFÜGUNG VOM 15.1.68 GENEHMIGT WORDEN.

ARNSBURG DEN 18.1.68

Der Bürgermeister  
Der Regierungsrat

DIESER MIT VERFÜGUNG DES REGIERUNGS VOM 15.1.1968 GENEHMIGTE BEBAUUNGSPLAN HAT GEMÄSS § 12 DES BBAU G VOM 23.6.1960 IN DER ZEIT VOM 15.1.1968 BIS 15.1.1968 ÖFFENTLICH AUSGELEGEN. DIE BEKÄNNTMACHUNG HIERÜBER IST AM 15.1.1968 ERFOLGT.

Müller  
BURGERMEISTER

Klaus  
SCHRIFTFÜHRER

Josim Hall  
RATSMITGLIED

**BEBAUUNGSPLAN NR. 26**  
**GEMEINDE OSTHELDEN**  
**PLANGEBIET AM ROBACH**  
M. 1:500

AUFGESTELLT IM JUNI 1967

**BAUAMT FERNDORF IN KREUZTAL**